

STACJA CZTERY KĄTY

Adres inwestycji: Łódź, ul. Służbowa 9

Deweloper:


PROGRESS DEVELOPMENT

sp. z o.o.

90-442 Łódź, ul. Piotrkowska 171/173

Tel. 662 730 099

e-mail: biuro@progress.lodz.pl

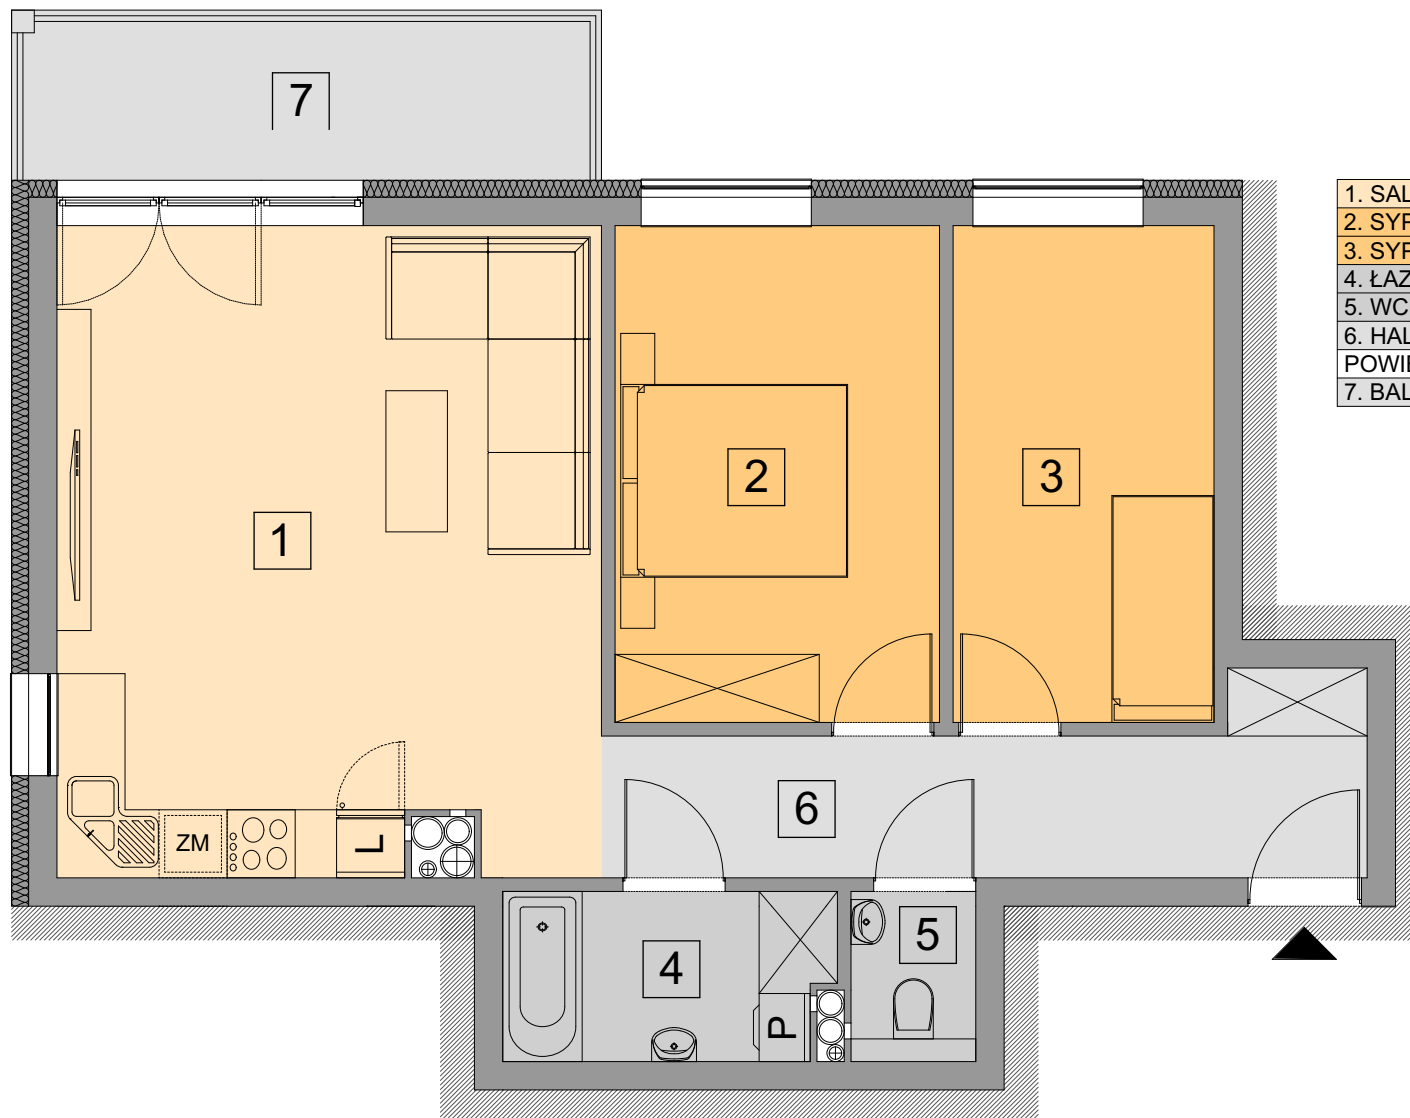


1. SALON I ANEKS KUCHENNY	27,19 m ²
2. SYPIALNIA	12,53 m ²
3. SYPIALNIA	10,07 m ²
4. ŁAZIENKA	4,26 m ²
5. WC	1,65 m ²
6. HALL WEJŚCIOWY	9,18 m ²
POWIERZCHNIA CAŁKOWITA	64,88 m ²
7. BALKON	7,61 m ²

0 1 2 3 4 5m.

www.progressdevelopment.pl

MIESZKANIE NR 11

PIĘTRO 3

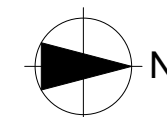

Urządzenia i wyposażenie przedstawione na rysunku jest jedynie przykładem aranżacji.

progress
Development