

# STACJA CZTERY KĄTY

Adres inwestycji: Łódź, ul. Służbowa 9

Deweloper:


**PROGRESS DEVELOPMENT**

sp. z o.o.

90-442 Łódź, ul. Piotrkowska 171/173

Tel. 662 730 099

e-mail: biuro@progress.lodz.pl

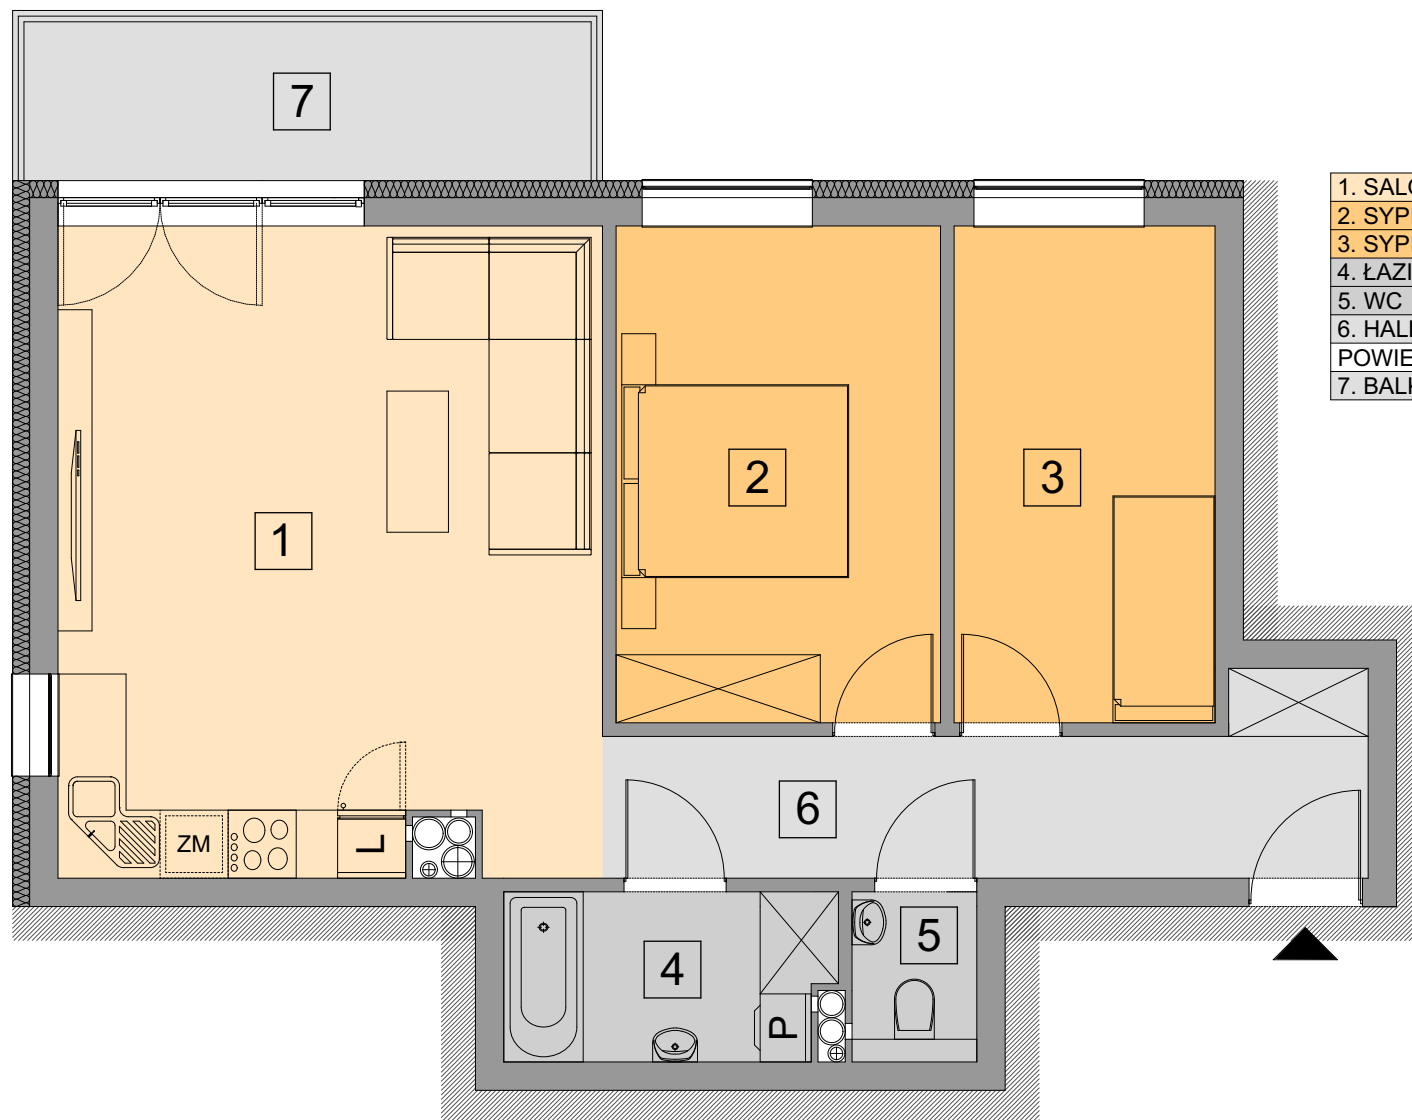


1. SALON I ANEKS KUCHENNY	27,19 m <sup>2</sup>
2. SYPIALNIA	12,53 m <sup>2</sup>
3. SYPIALNIA	10,07 m <sup>2</sup>
4. ŁAZIENKA	4,26 m <sup>2</sup>
5. WC	1,65 m <sup>2</sup>
6. HALL WEJŚCIOWY	9,18 m <sup>2</sup>
POWIERZCHNIA CAŁKOWITA	64,88 m <sup>2</sup>
7. BALKON	7,65 m <sup>2</sup>

0 1 2 3 4 5m.

[www.progressdevelopment.pl](http://www.progressdevelopment.pl)

**MIESZKANIE NR 15**

**PIĘTRO 4**

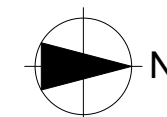

Urządzenia i wyposażenie przedstawione na rysunku jest jedynie przykładem aranżacji.

**progress**  
Development