


STACJA CZTERY KĄTY

Adres inwestycji: Łódź, ul. Służbowa 9

Deweloper:

PROGRESS DEVELOPMENT
sp. z o.o.
 90-442 Łódź, ul. Piotrkowska 171/173
 Tel. 662 730 099
 e-mail: biuro@progress.lodz.pl

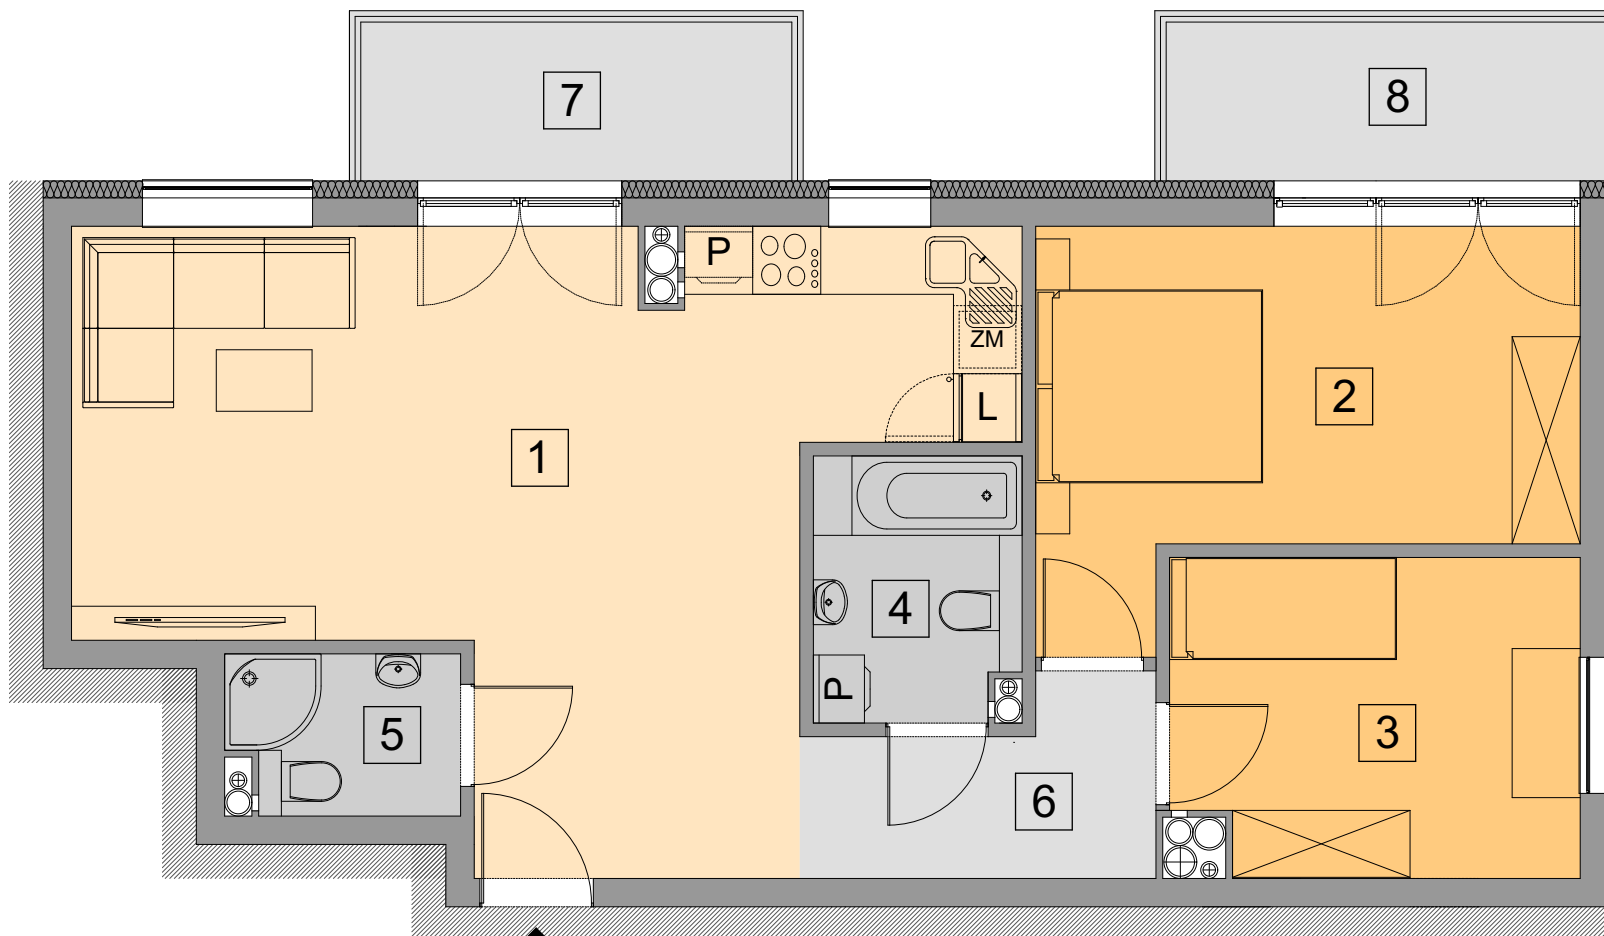


1. SALON I ANEKS KUCHENNY	32,90 m ²
2. SYPIALNIA	14,39 m ²
3. SYPIALNIA	9,91 m ²
4. ŁAZIENKA	4,20 m ²
5. ŁAZIENKA	2,80 m ²
6. HALL WEJŚCIOWY	4,64 m ²
POWIERZCHNIA CAŁKOWITA	68,84 m ²
7. BALKON	6,00 m ²
8. BALKON	6,23 m ²



www.progressdevelopment.pl

MIESZKANIE NR 16

PIĘTRO 4

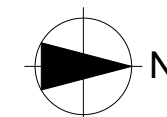

Urządzenia i wyposażenie przedstawione na rysunku jest jedynie przykładem aranżacji.

progress
Development