

STACJA CZTERY KĄTY

Adres inwestycji: Łódź, ul. Służbowa 9

Deweloper:

PROGRESS DEVELOPMENT

sp. z o.o.


90-442 Łódź, ul. Piotrkowska 171/173

Tel. 662 730 099


e-mail: biuro@progress.lodz.pl

MIESZKANIE 23

64,88 m²

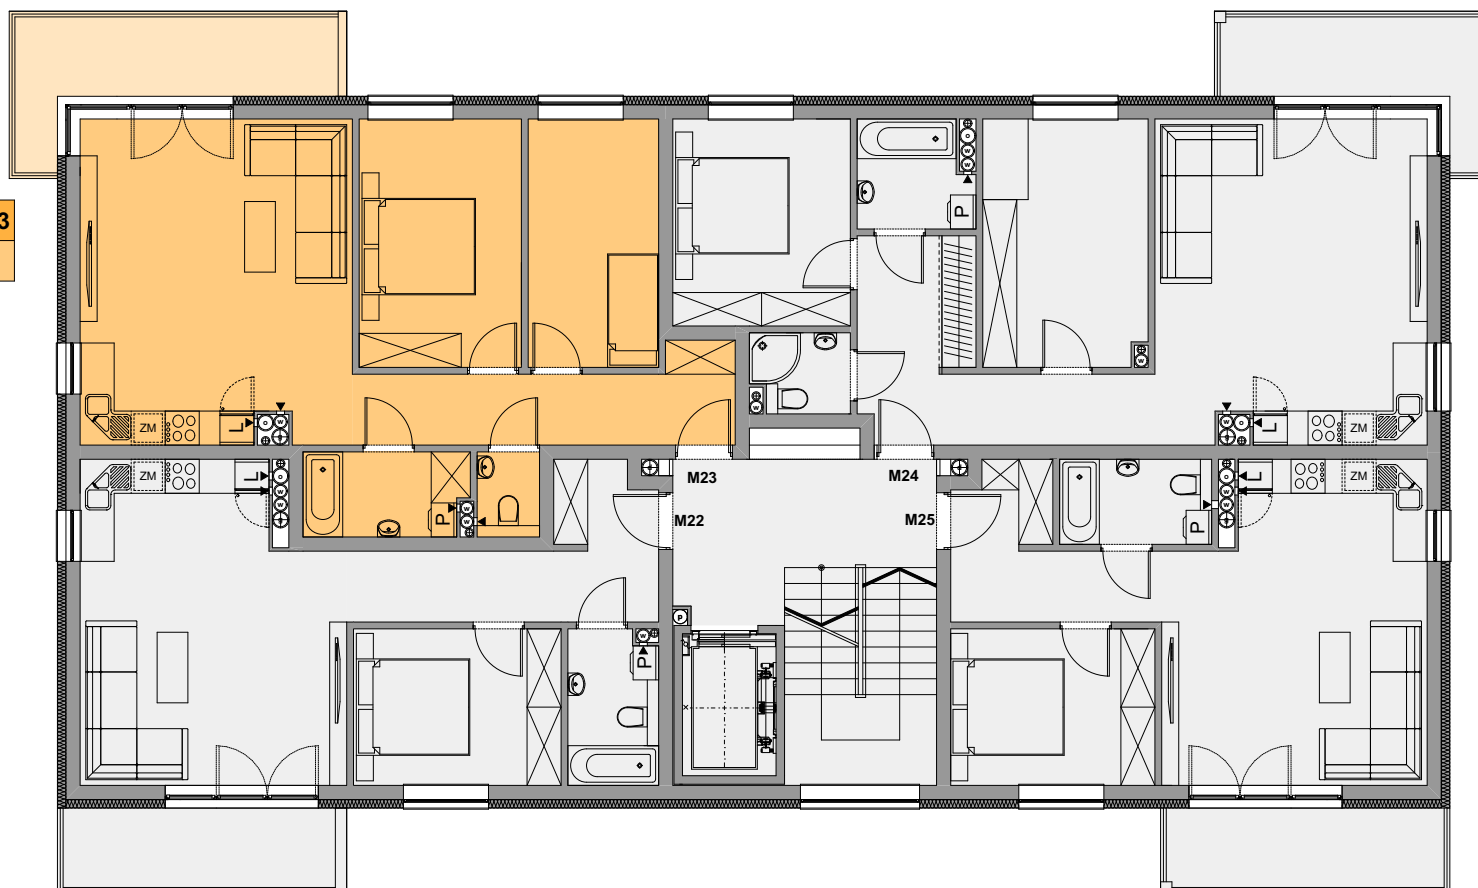

RZUT VI PIĘTRA

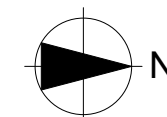

Urządzenia i wyposażenie przedstawione na rysunku jest jedynie przykładem aranżacji.

progress
Development

0 1 2 3 4 5 6 7 8 9 10 11m.

www.progressdevelopment.pl