


# STACJA CZTERY KĄTY

Adres inwestycji: Łódź, ul. Służbowa 9

Deweloper:


**PROGRESS DEVELOPMENT**  
sp. z o.o.  
90-442 Łódź, ul. Piotrkowska 171/173  
Tel. 662 730 099  
e-mail: biuro@progress.lodz.pl

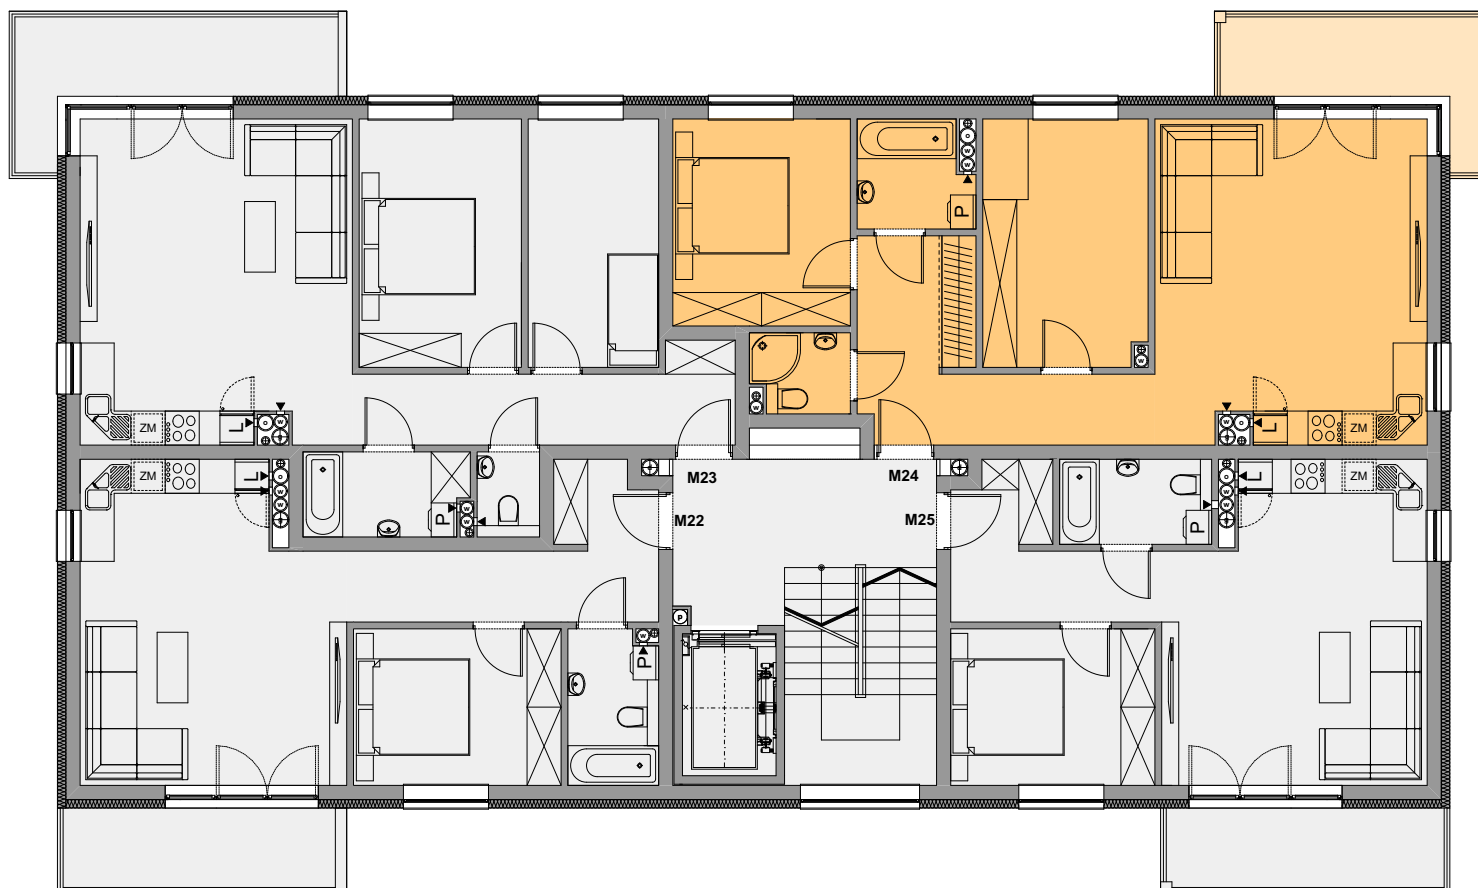

**MIESZKANIE 24**

**68,79 m<sup>2</sup>**

**RZUT VI PIĘTRA**

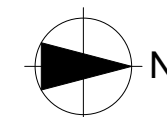

Urządzenia i wyposażenie przedstawione na rysunku jest jedynie przykładem aranżacji.

**progress**  
Development



[www.progressdevelopment.pl](http://www.progressdevelopment.pl)