


STACJA CZTERY KĄTY

Adres inwestycji: Łódź, ul. Służbowa 9

Deweloper:

PROGRESS DEVELOPMENT
sp. z o.o.
90-442 Łódź, ul. Piotrkowska 171/173
Tel. 662 730 099
e-mail: biuro@progress.lodz.pl

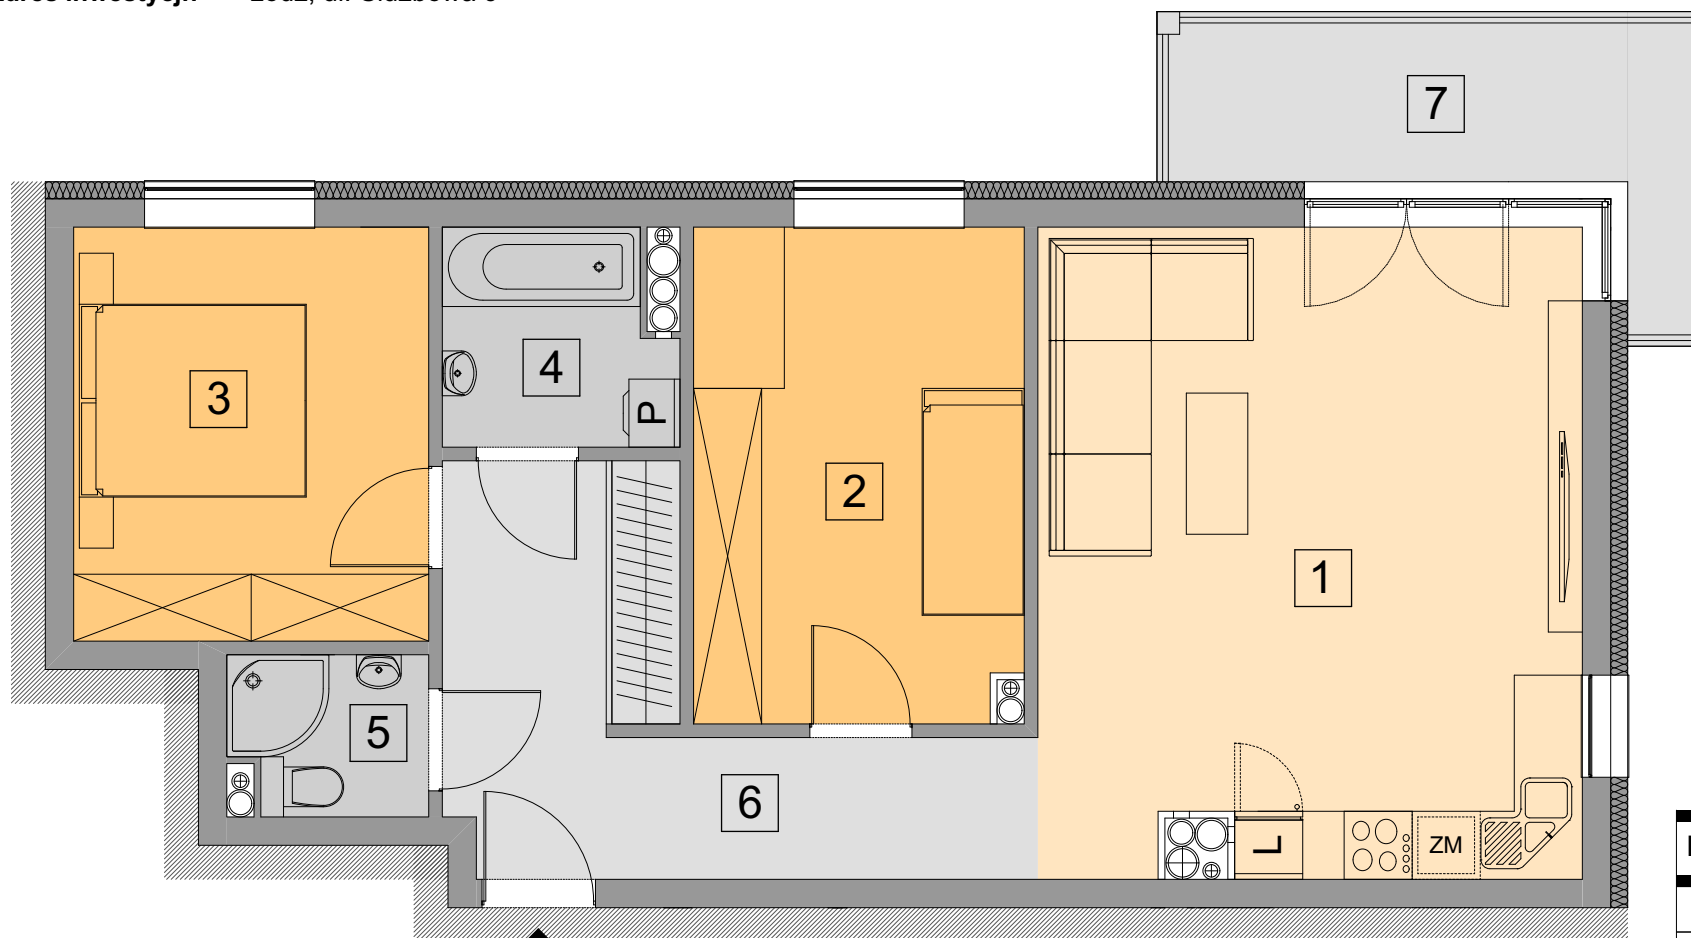


1. SALON I ANEKS KUCHENNY	27,20 m ²
2. SYPIALNIA	12,63 m ²
3. SYPIALNIA	11,42 m ²
4. ŁAZIENKA	3,72 m ²
5. ŁAZIENKA	2,39 m ²
6. HALL WEJŚCIOWY	11,43 m ²
POWIERZCHNIA CAŁKOWITA	68,79 m ²
7. BALKON	8,69 m ²

0 1 2 3 4 5m.

www.progressdevelopment.pl

MIESZKANIE NR 24

PIĘTRO 6

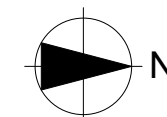

Urządzenia i wyposażenie przedstawione na rysunku jest jedynie przykładem aranżacji.

progress
Development