

STACJA CZTERY KĄTY

Adres inwestycji: Łódź, ul. Służbowa 9

Deweloper:


PROGRESS DEVELOPMENT

sp. z o.o.

90-442 Łódź, ul. Piotrkowska 171/173


Tel. 662 730 099

e-mail: biuro@progress.lodz.pl

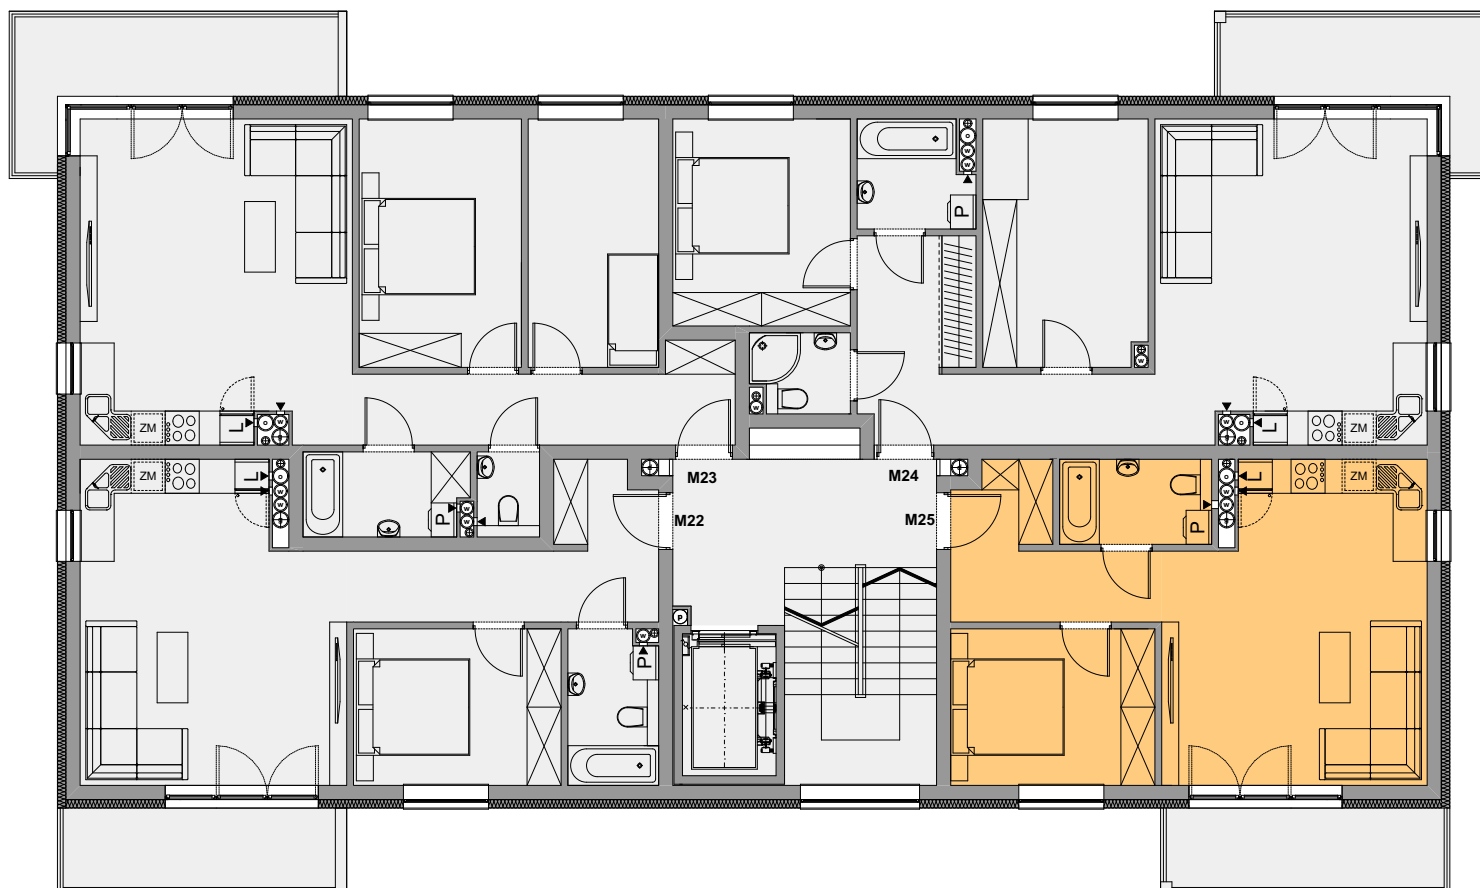

MIESZKANIE 25
45,87 m²

RZUT VI PIĘTRA

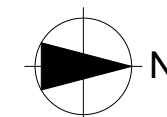

Urządzenia i wyposażenie przedstawione na rysunku jest jedynie przykładem aranżacji.

progress
Development



www.progressdevelopment.pl