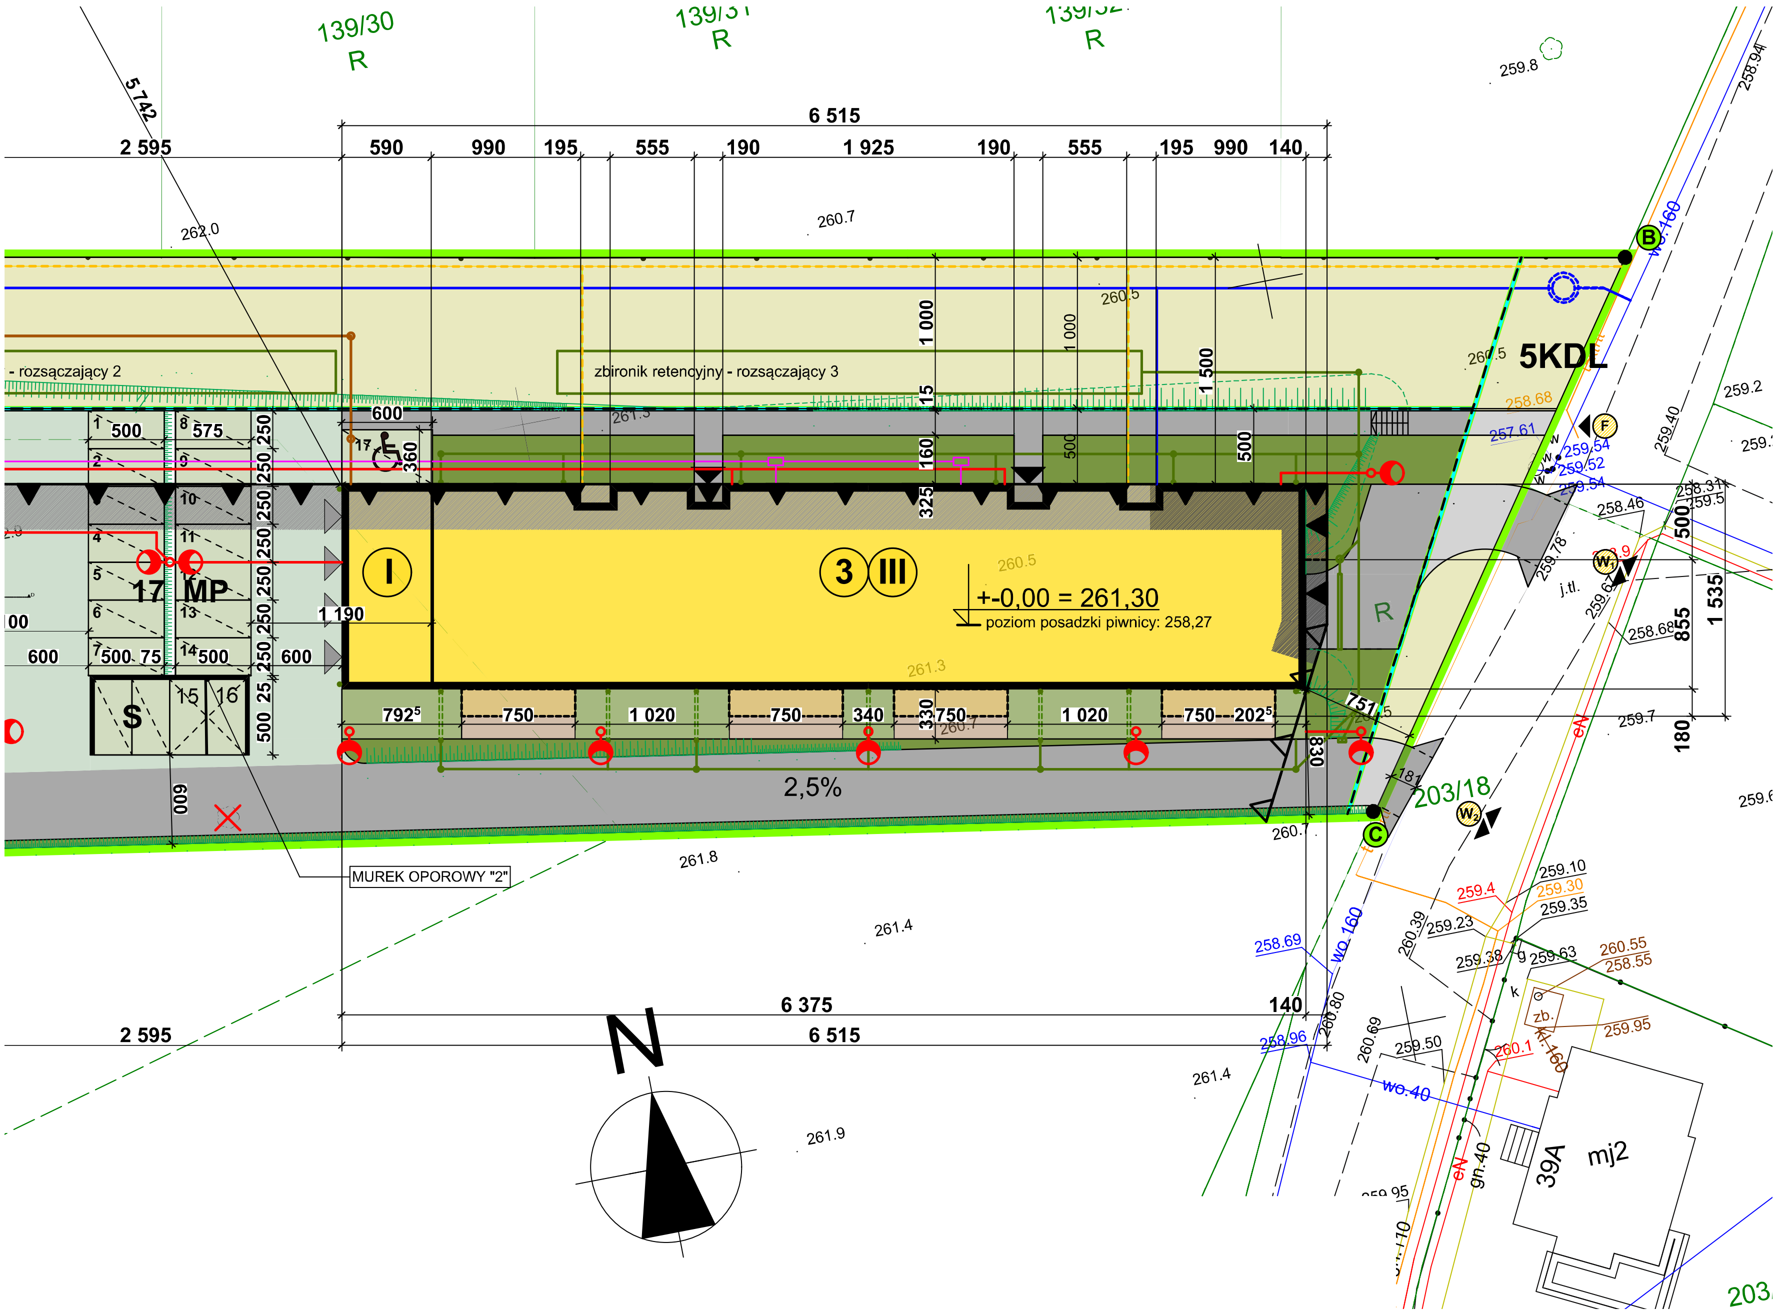

139/30
R
139/31
R
139/32
R
6 515
2 595
590
990
195
555
190
1 925
190
555
195
990
140
zbironik retencyjny - rozsączający 3
- rozsączający 2
5KDL
17 MP
S
600
1 190
3
III
I
+-0,00 = 261,30
poziom posadzki piwnicy: 258,27
2,5%
MUREK OPOROWY "2"
6 375
140
6 515
2 595
203/18
39A
mj2
N